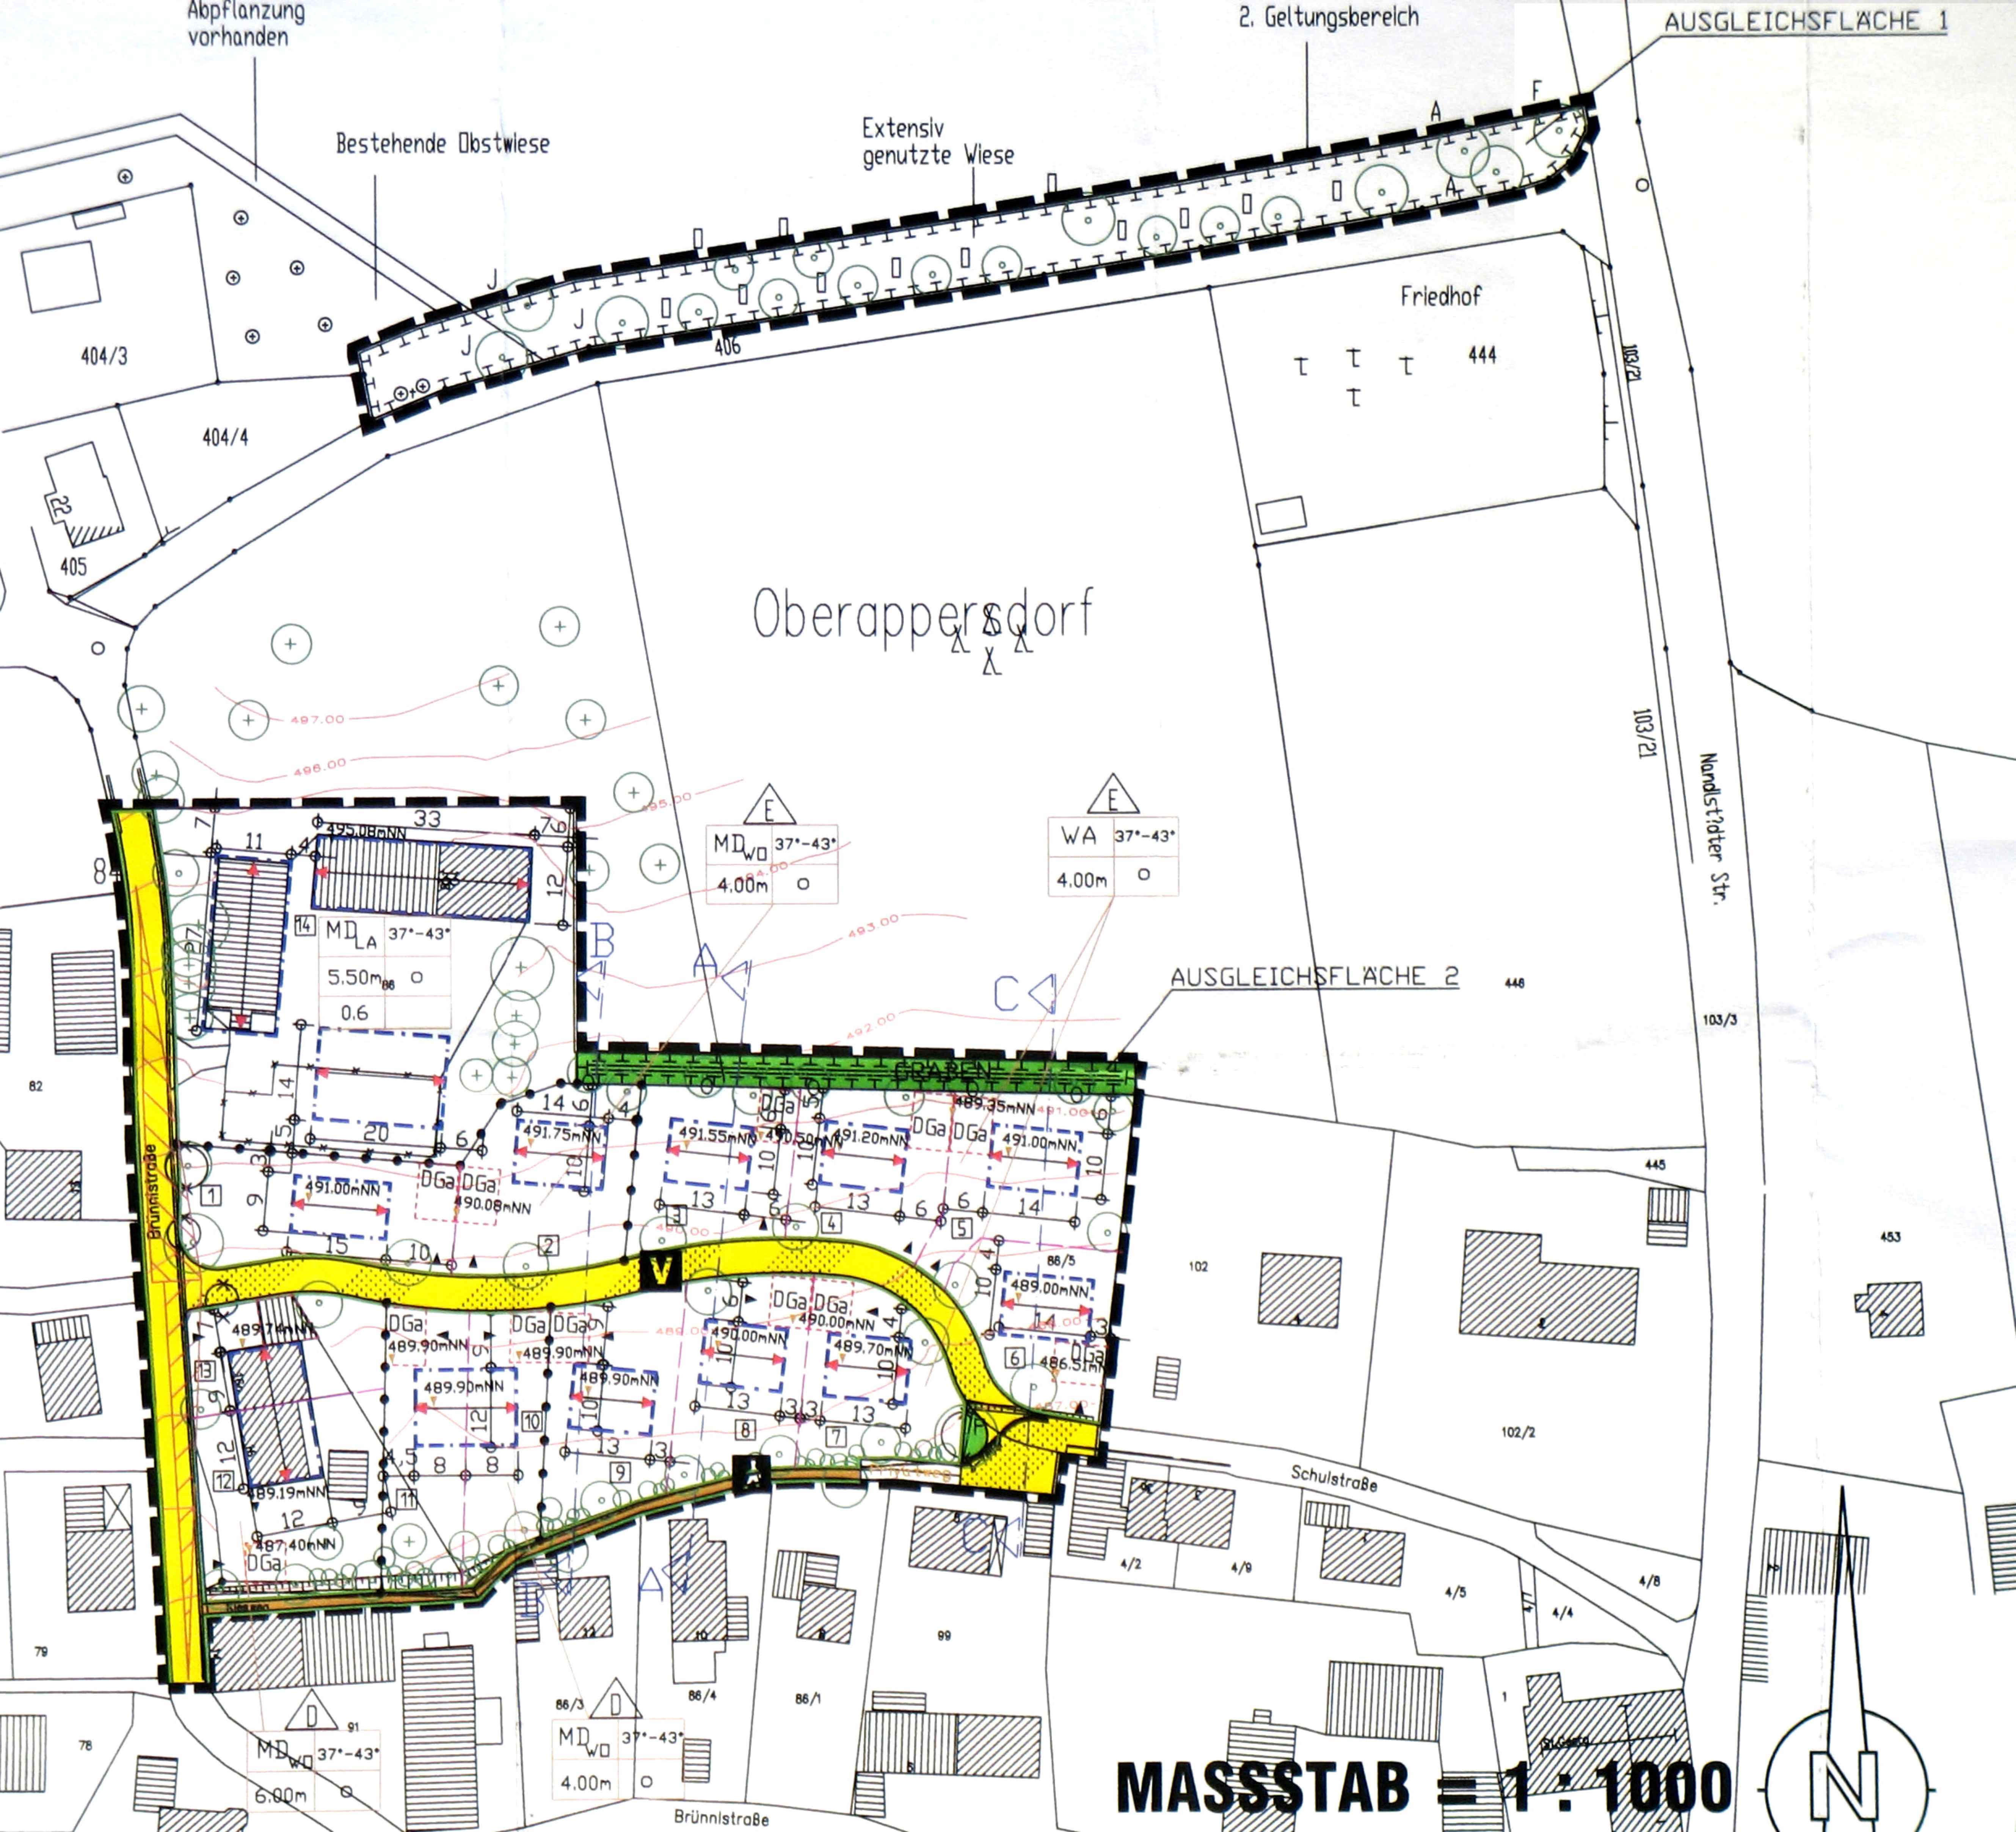

Abpflanzung vorhanden
2. Geltungsbereich
AUSGLEICHSFLÄCHE 1
Bestehende Obstwiese
Extensiv genutzte Wiese
Friedhof
Oberappersdorf
AUSGLEICHSFLÄCHE 2
GRABEN
Brünnlstraße
Schulstraße
Nandlstädter Str.
MASSSTAB = 1 : 1000